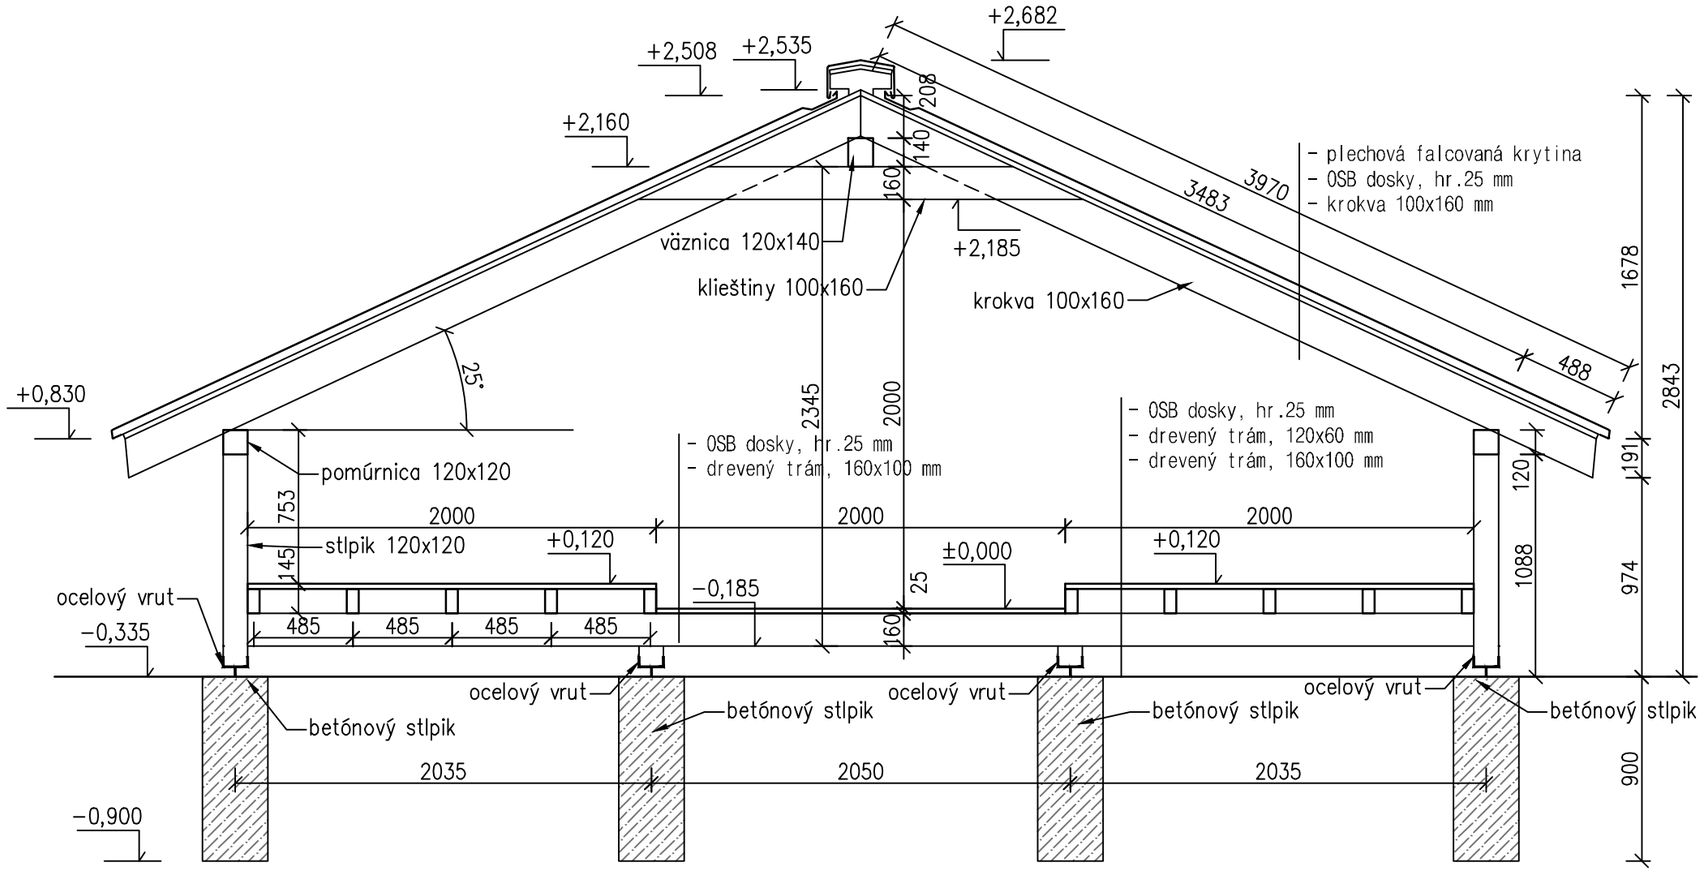

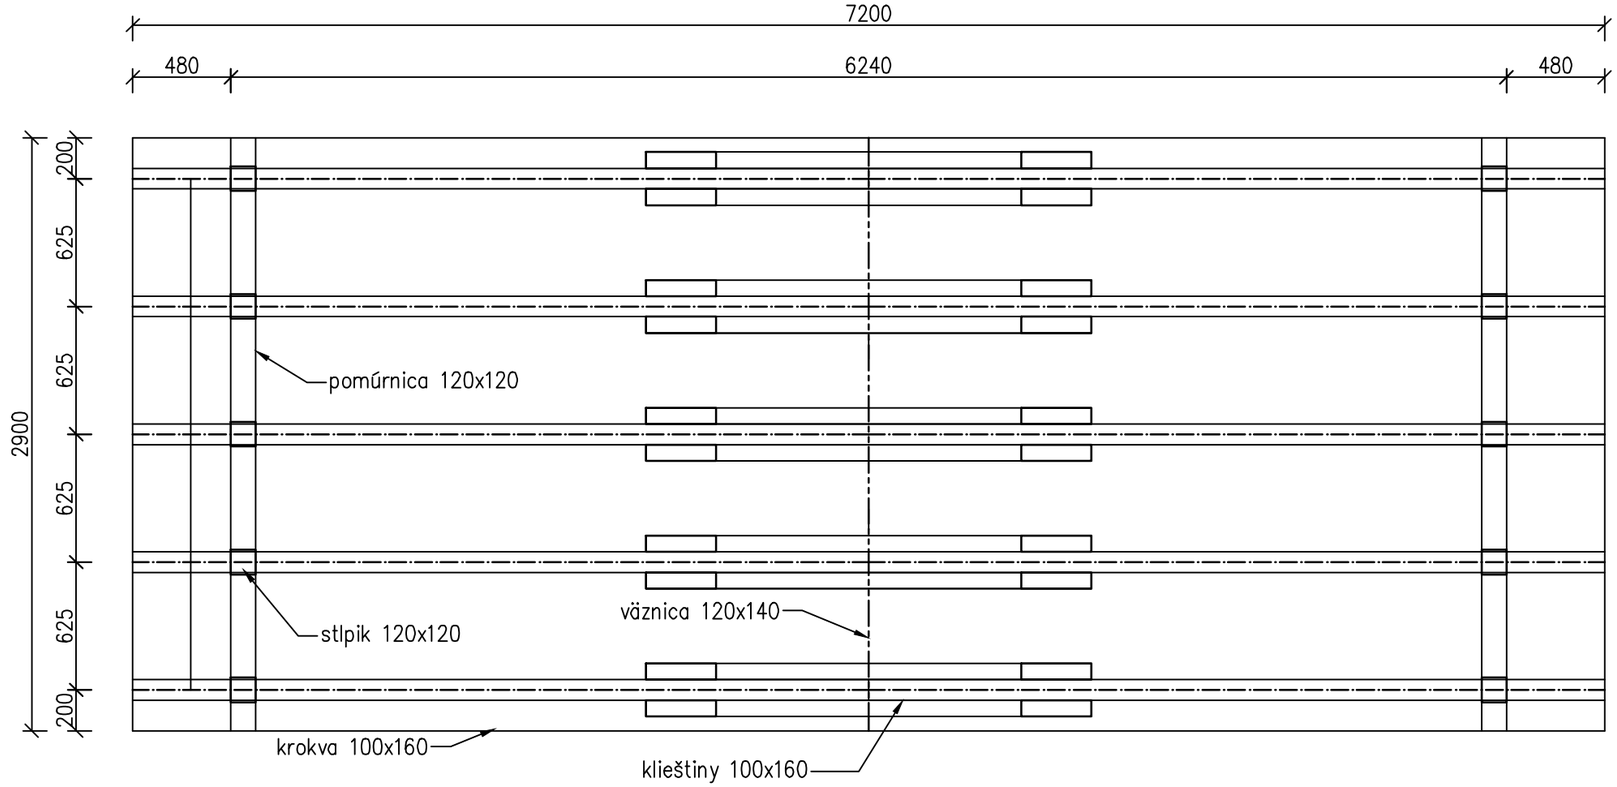

26.05.2021

	Plot name :	Drevená útulňa	Office & Hotels Direct s.r.o. Einsteinova 9, ATRIUM /4.NP. 851 01 Bratislava
	Client :		

This drawing is the properity of Office & Hotels Direct s.r.o and may not be copied or reproducted without written consent. All dimensions must be checked on site before commencing work.

Tento výkres je majetkom firmy Office & Hotels Direct a nesmie byť kopírovaný, alebo reprodukovaný bez písomného súhlasu. Všetky rozmery musia byť pred začatím práce porovnané so skoutočným stavom.